

# ALLEGATO A

## LOCALI COMUNALI

Locali ex Municipio in L.go Marconi n. 2 Torreglia (come da piantina allegata sub 1)

Locali Magazzini Comunali in via Saorin Torreglia (come da piantina allegata sub 2)

Saletta di via Europa 3/A Torreglia (come da piantina allegata sub 3)

Biblioteca Comunale in L.go Marconi n. 2 Torreglia (come da piantina allegata sub 4)

Nuova struttura polivalente annessa alla scuola sec. di p.g. J. Facciolati (come da piantina allegata sub 5) composta:

- Sala Conferenze al primo piano

seguenti sale al piano terra:

- Sala Monte Rua (anche uso occasionale per eventi privati)

- Sala Monte Rina (anche uso occasionale per eventi privati)

- Sala Monte Pirio

- Sala Monte Solone


- Sala Monte Lonzina




ALLEGATO 2

MACAZZINI COMUNALI  
VIA SAORIN

51 011 1001 0000

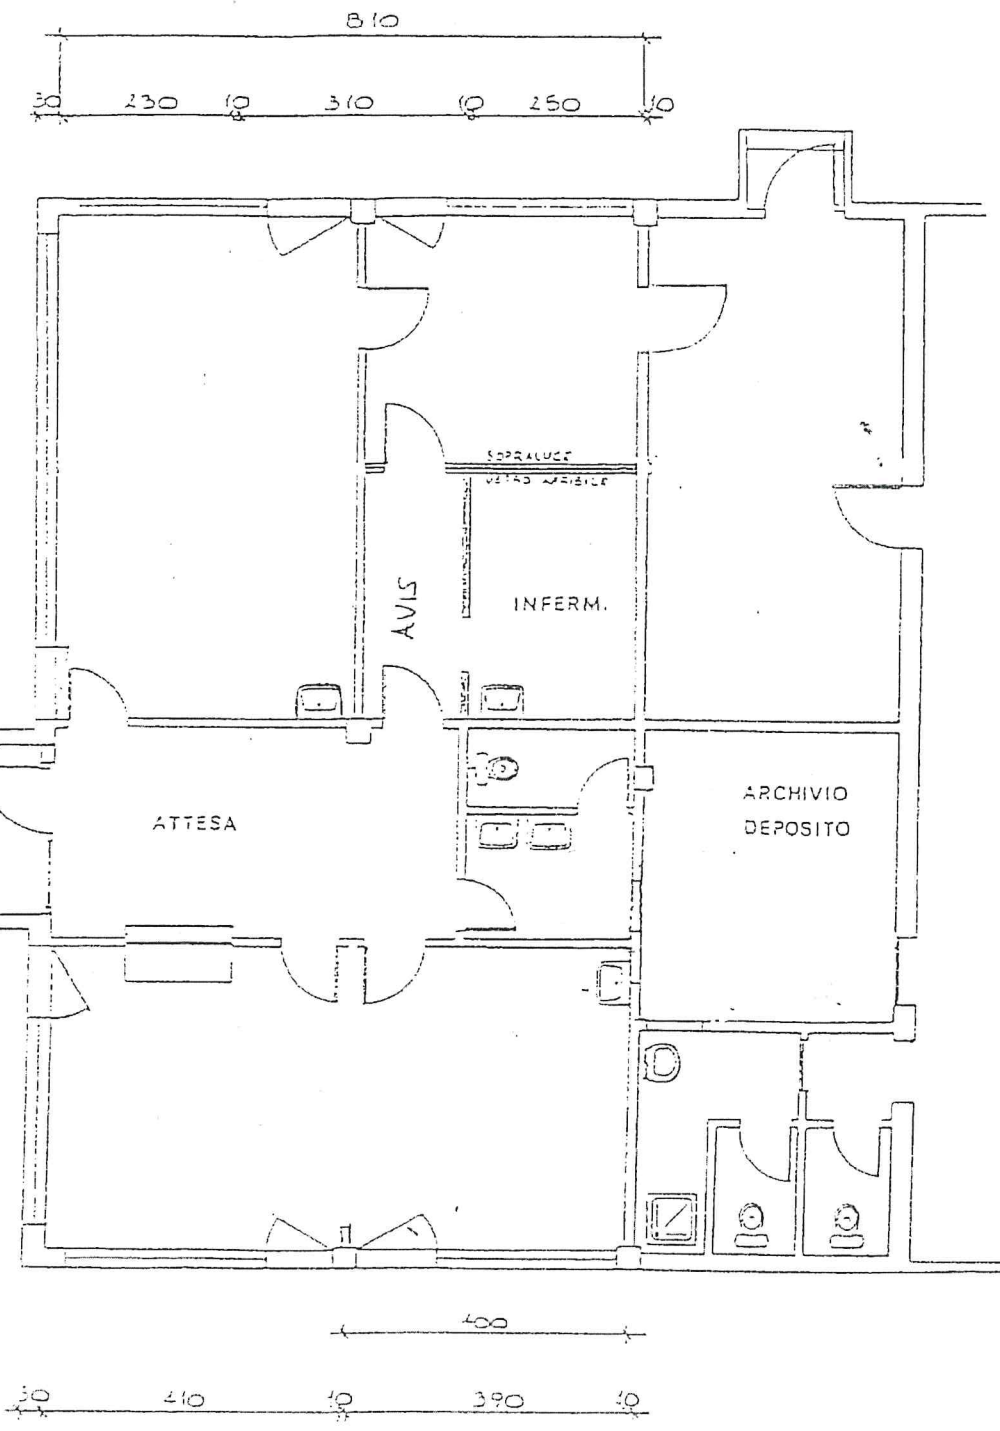




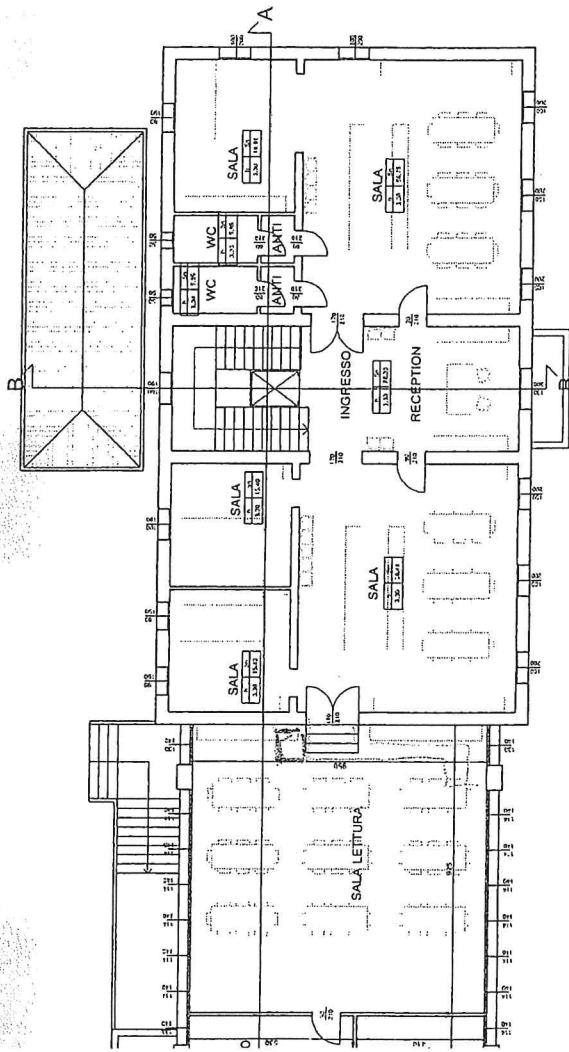

PIANTA PIANO PRIMO BIBLIOTECA  
Scala 1:100



PIANTA PIANO TERRA

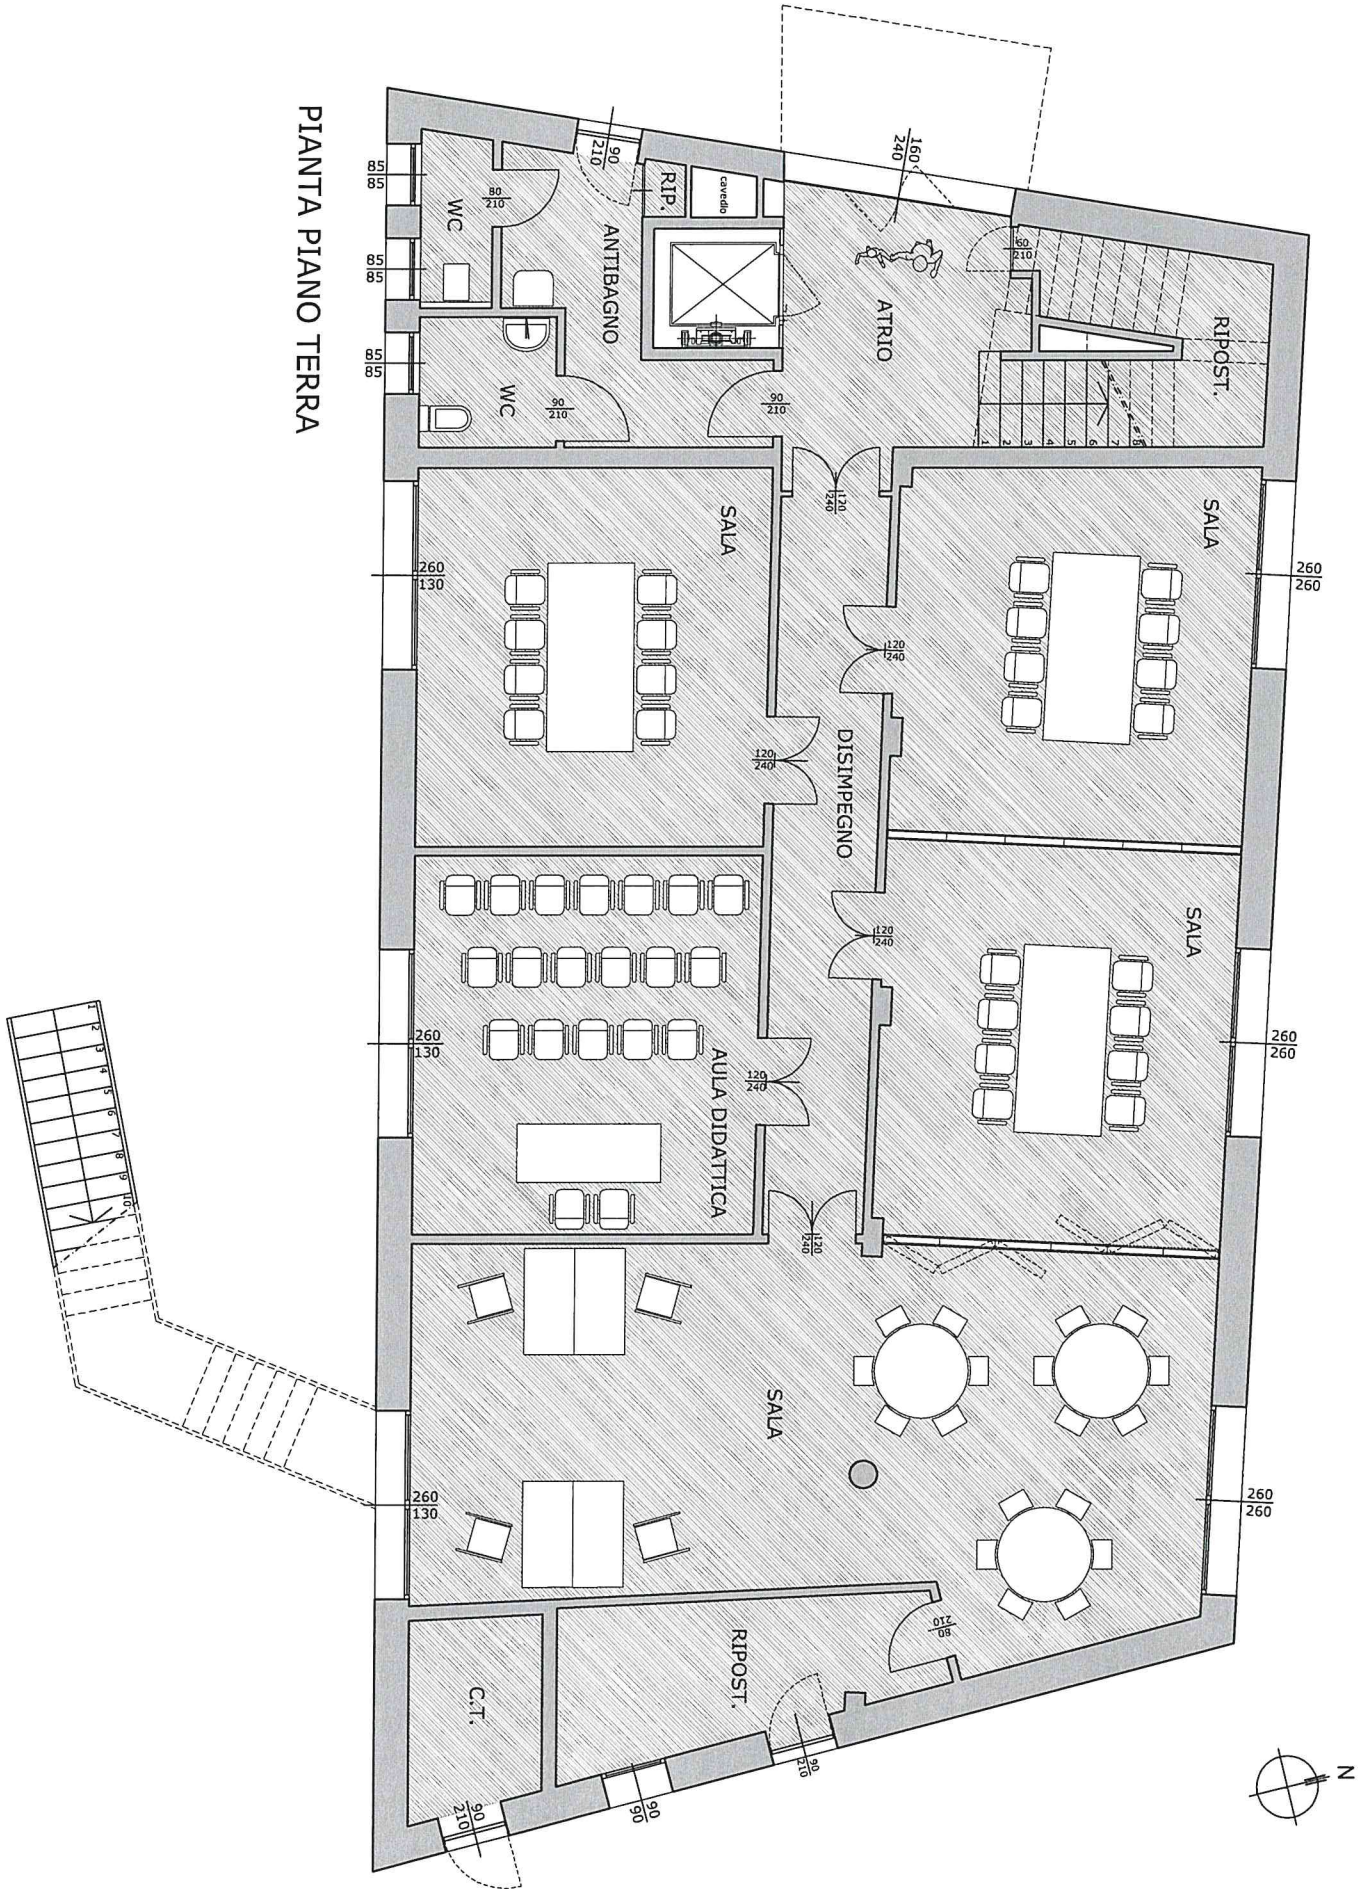



PIANTA PIANO PRIMO

