


COMUNE  
**TORREGLIA**  
PROVINCIA  
**PADOVA**

ANNO  
**2001**

VARIANTE  
GENERALE AL  
**P.R.G.**

tav.  
n. **13 1 A**

**P.R.G. INTERO TERRITORIO COMUNALE**

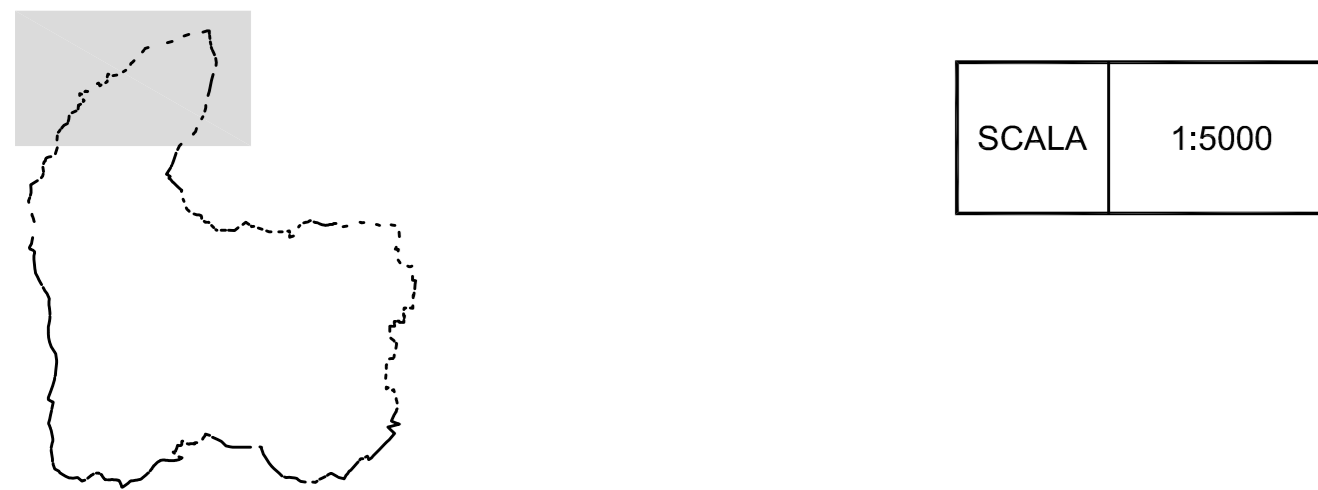

SCALA 1:5000

**TAVOLA DI PROGETTO**

ELABORATO AGGIORNATO DAL  
SERVIZIO TECNICO COMUNALE

IL RESPONSABILE DEL SERVIZIO  
Maurizio Franceschetti

f.to IL SINDACO  
Filippo Legnaro

f.to IL SEGRETARIO COMUNALE  
Mario Visconti


Informatizzazione e restituzione grafica a cura di GRAFIC ART di Monesi geom. Marco - Provasi geom. Federico

**Iter di formazione**  
- adottato con deliberazione del Consiglio Comunale n. 69 in data 8.11.2001;  
- pubblicato e depositato dal 23.11.2001 al 31.12.2001;  
- esame osservazioni avvenuto con deliberazione di Consiglio Comunale n. 8 del 23.03.2002;  
- approvato, con modifiche d'ufficio e con proposte di modifica ai sensi rispettivamente degli articoli 45 e 46 della L.R. 61/85, con deliberazione di Giunta Regionale n. 1655 del 26.05.2004;  
- controdeduzioni alle proposte di modifica di cui alla deliberazione del Consiglio Comunale n. 26 del 23.09.2004;  
- approvato definitivamente, ai sensi dell'art. 46 della L.R. 61/85, con deliberazione di Giunta Regionale n. 2781 del 27 settembre 2005;  
- aggiornamento grafico recepito con determinazione del Responsabile del Servizio Tecnico n. 11 del 8.05.2013

**LEGENDA**

..... Confine comunale

Zona omogenea A

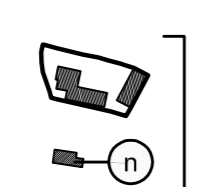

Zona omogenea B

Zona omogenea C

Sottozona C1

Sottozona C2.1 C2.2 C2.3 C2.5 C2.6

P. U. A.

Sottozona speciale C2.4

Zona omogenea D

Sottozona D1

D1A (P. U. A. Attuato)

Sottozona D2

Sottozona DT termale

P. U. A.

Zona omogenea E

Sottozona E1

Sottozona E1 speciale

Sottozona E1 riserva

Sottozona E1 riserva \*

Paesaggi agrari: 1, 2, 3, 4, 5, 6, 7, 8

Sottozona E2

Sottozona E2 ambientale

Sottozona E4 aggregati rurali

Emergenze

- edificio pertinenza
- Ambito

1A: Vescovi  
2A: Tolomei  
3A: Ferri  
4A: Torreglia alta  
5A: Corte Benedetina  
6A: Castelletto  
7A: Rua  
8A: Cattaneo Steven

**Zona omogenea F**

Sottozona F1

Attività sportive, ricreative e ricettive private

Pesca sportiva

Sottozona F2

Ricettive speciali

Campeggio

Villaggio-albergo turistico

Sottozona F3

Sottozona F4

Ampliamento cimitero

Verde privato

**Aree per servizi pubblici e di interesse pubblico**

Aree per Istruzione

Aree per attrezzature di interesse comune

Aree per attrezzature a parco, gioco e sport

Aree di parcheggio

Aree per attività collettive e/o verde pubblico in zone artigianali ed industriali

Aree di parcheggio in zone artigianali ed industriali

Strade di progetto

Percorsi ciclo-pedonali

Fasce di rispetto stradale

Fasce di rispetto canali

Vincolo del depuratore

Vincolo cimiteriale

Antenne in dismissione

esistente

di progetto

n esistente

di progetto

esistente

di progetto

n esistente

di progetto

Specifica variante per le Attività Produttive ai sensi dell'art. 126 L.R. 61/85

-VP1- Variazione approvata con Delibera Consiglio Comunale 27 del 11-04-2007

-VP2- Variazione approvata con Delibera Consiglio Comunale 21 del 11-04-2007

-VP3- Variazione approvata con Delibera Consiglio Comunale 25 del 11-04-2007

-VP4- Variazione approvata con Delibera Consiglio Comunale 53 del 28-09-2007

-VP5- Variazione approvata con Delibera Consiglio Comunale 63 del 21-12-2007

-VP6- Variazione approvata con Delibera Consiglio Comunale 12 del 09-03-2009

<sup>(1)</sup> N.B.  
Gli edifici rurali caratteristici hanno subito una riduzione e possibili declassamenti.  
Per il grado di protezione contattare l'ufficio tecnico.

Ricezione controdeduzioni approvate con Consiglio Comunale n° 8 del 23-03-2002  
in riferimento alle osservazioni n° 1, 8, 12, 25, 31, 35, 38, 54, 61, 65, 106

