


Agenzia del Territorio
CATASTO FABBRICATI
Ufficio Provinciale di
Padova

Dichiarazione protocollo n. _____ del _____	
Planimetria di u.i.u. in Comune di Torreglia	
Via Cavalieri Di Malta _____ civ. _____	
Identificativi Catastali:	Compilata da: Gazzea Paolo
Sezione: Foglio: 13	Iscritto all'albo: Geometri
Particella: 395	Prov. Padova
Subalterno:	N. 2493

Scheda n. 2 Scala 1:200

L'UNITA' E' COMPOSTA DA NUM. 2 SCHEDE.

SCHEDE NUM. 2

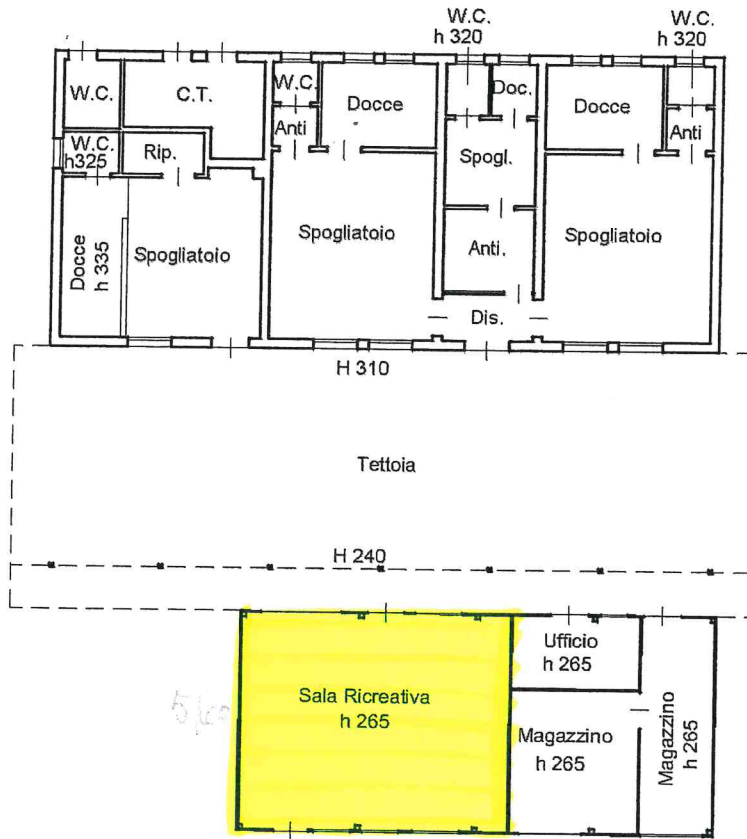

PIANO TERRA H = 340

STATO DI FATTO